واش ثـــرو
WASH THRU

مخطط محطة متوسطة على شارعين (شارع خلفي)

مخطط محطة يوفر مساحة واسعة لمواقف ما قبل الغسيل من دون زحام او عوائق وانسيابية في الدخول والخروج من جهاز الغسيل كما ان المخطط يتميز بتسهيل رؤية جهاز الغسيل لزوار المحطة وايضاً بالاستطاعة بتركيب جهاز غسيل آخر بجانب الجهاز الاول.

القياس: 45x40 متر
المساحة: 500 م2
رقم المخطط: S002

صاحب فكرة المخطط: فكري (اكستوكير)

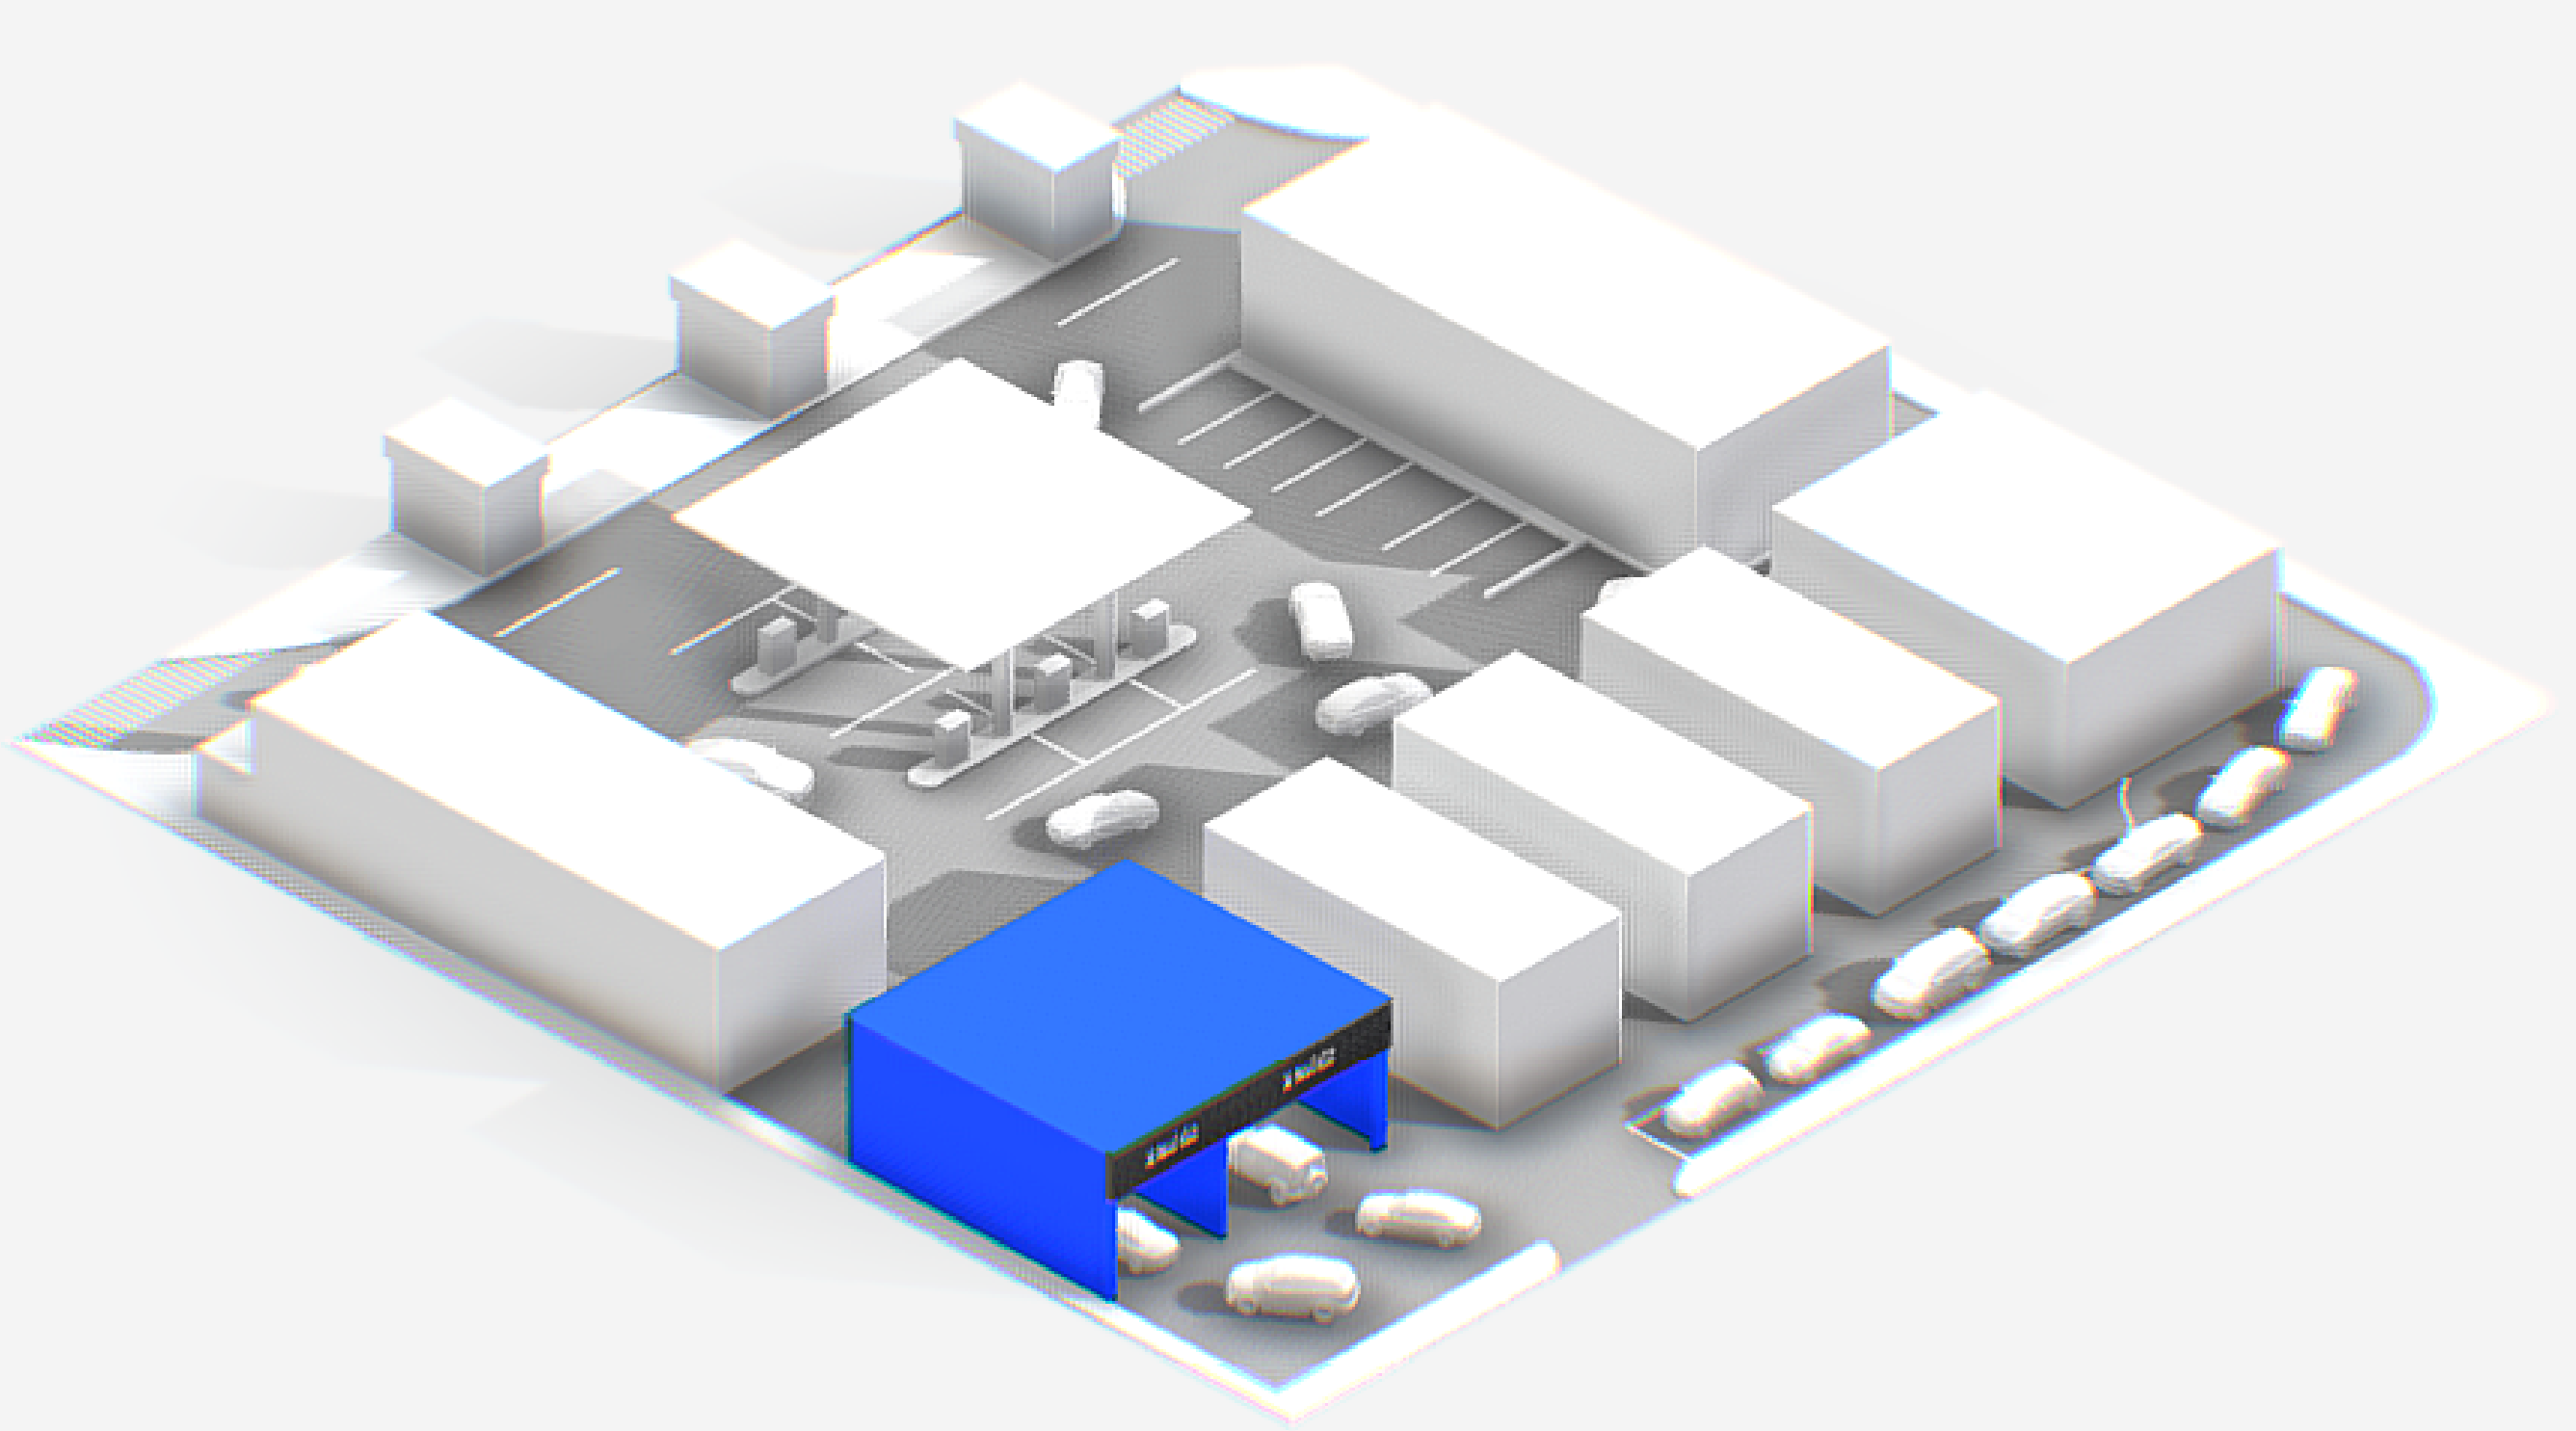

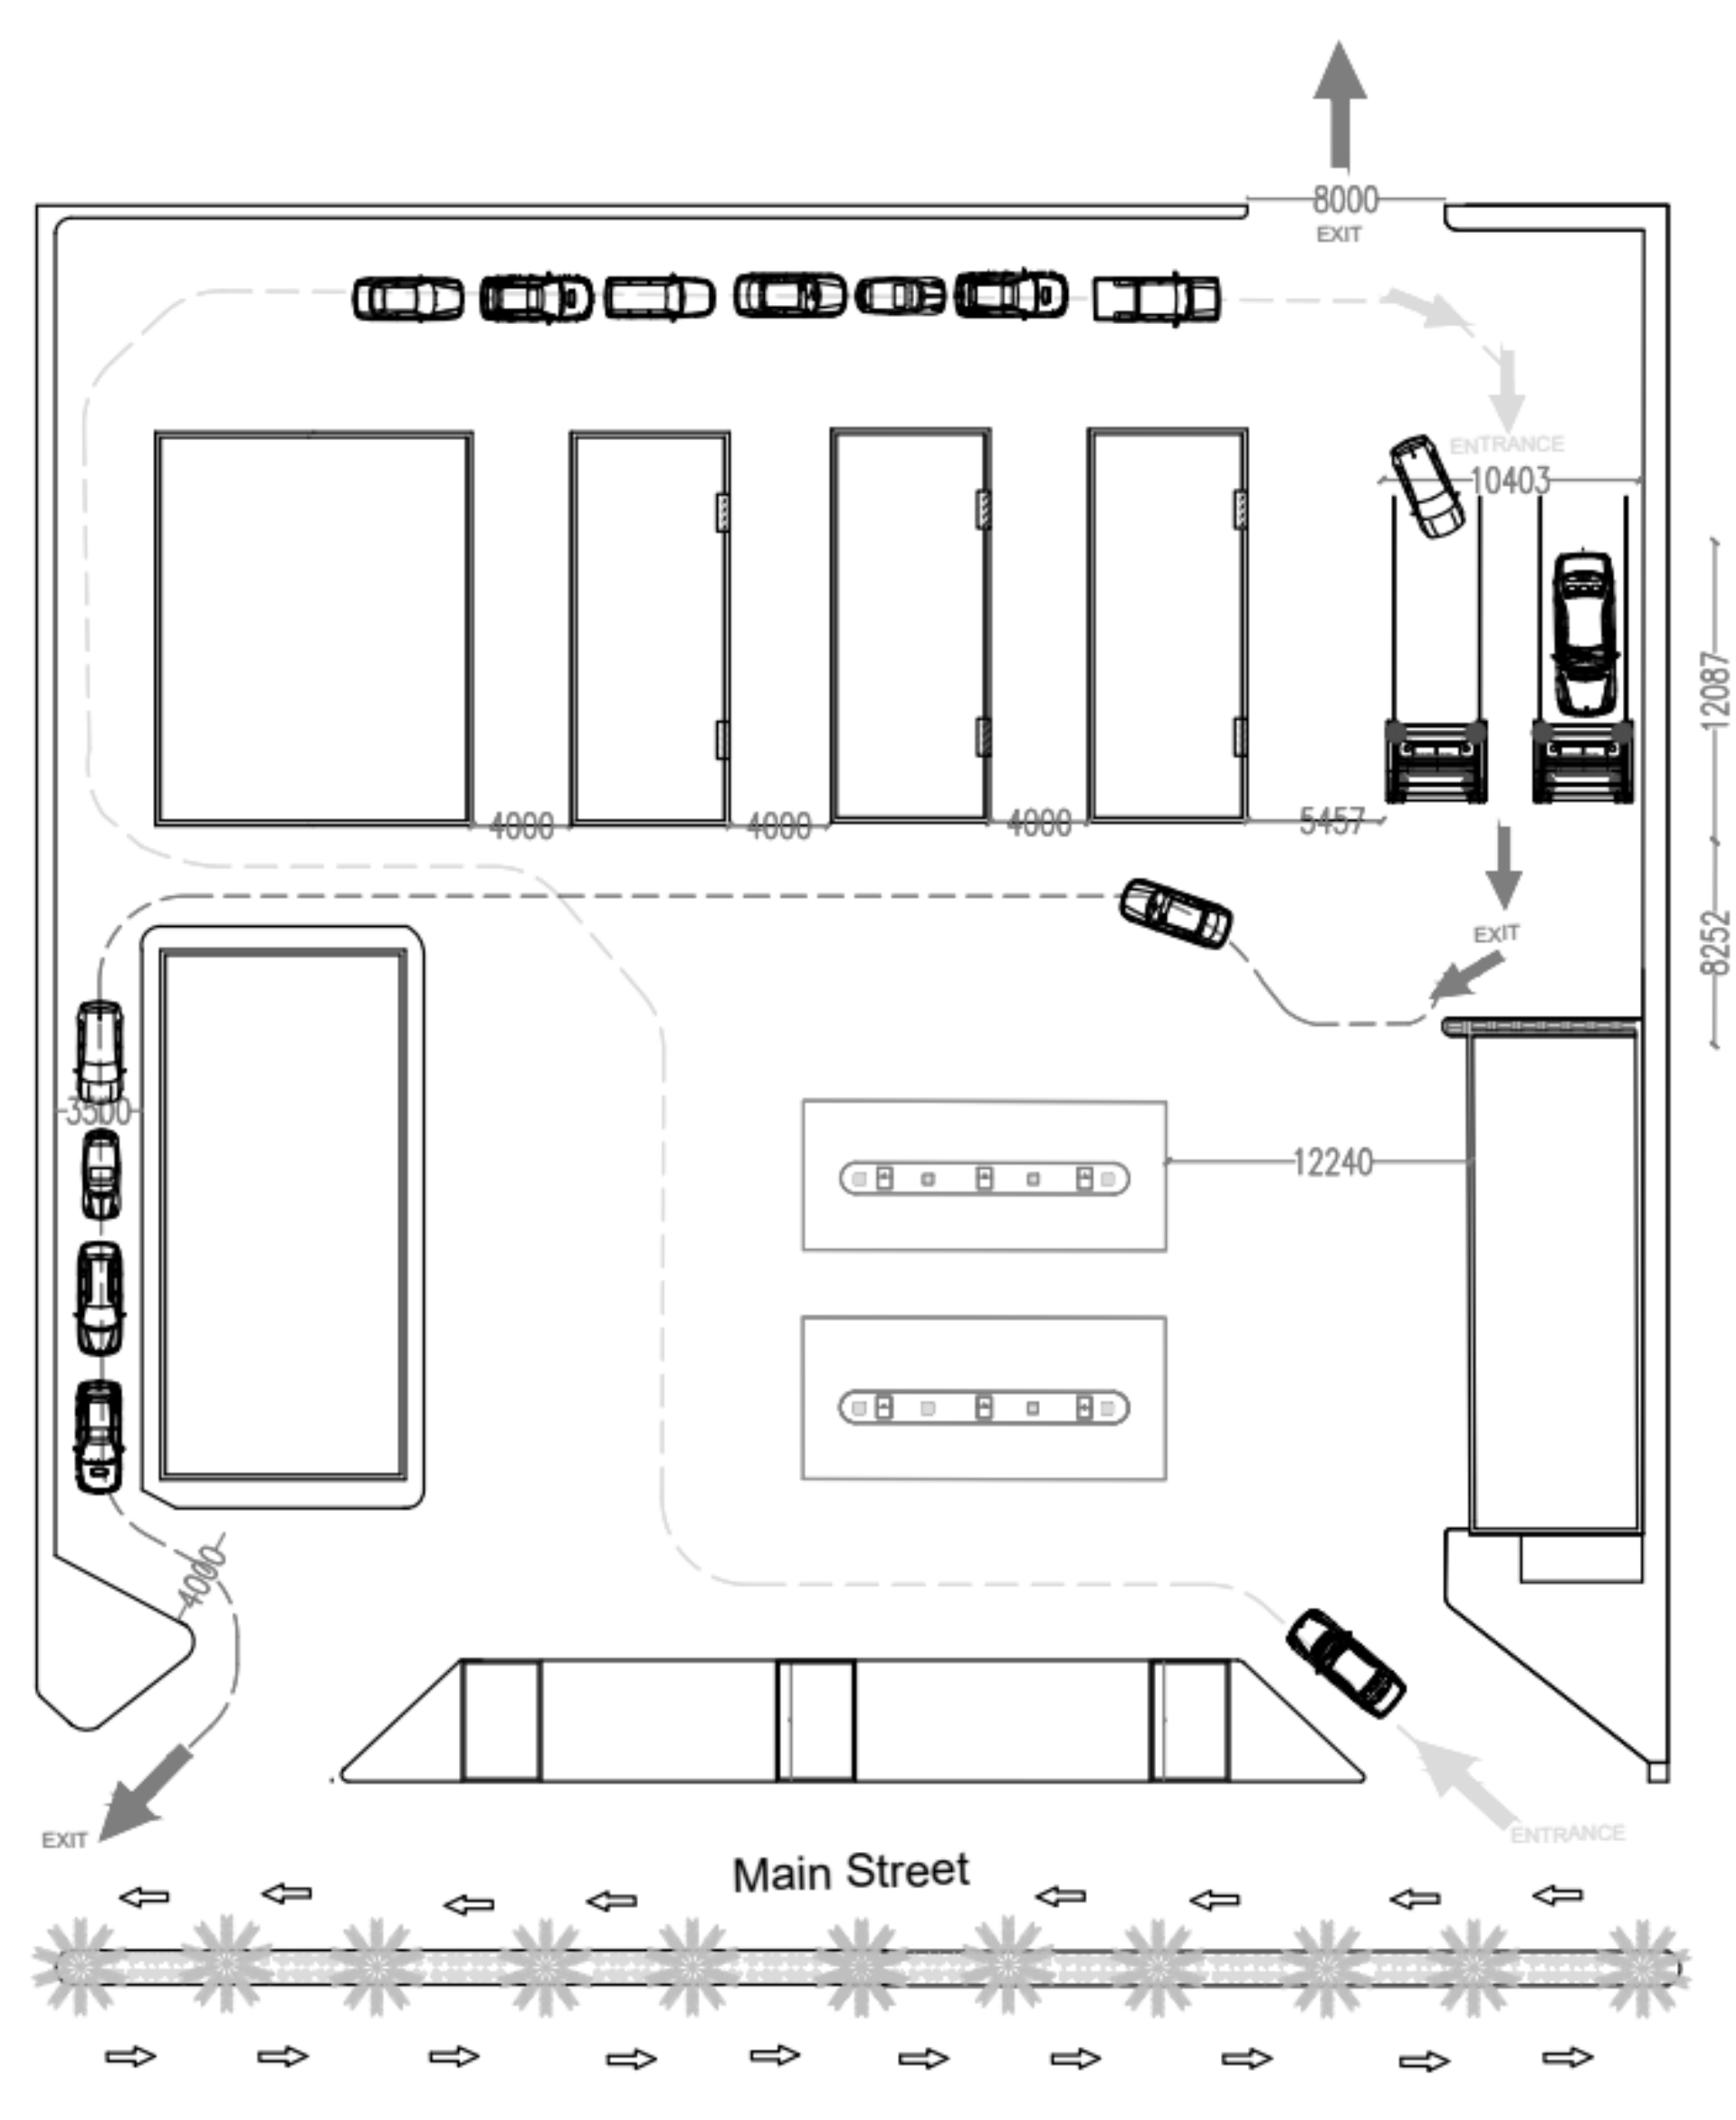

مميزات المخطط

توفير مساحة واسعة لمواقف ما قبل الغسيل (اكثر من 12 سيارة).

هناك منطقة مخصصة لوقوف السيارات قبل تنظيفها، وتكون هذه المنطقة واسعة بما يكفي لاستيعاب أكثر من 12 سيارة في نفس الوقت. هذا يوفر مساحة كافية لترتيب السيارات وتجهيزها لعملية الغسيل قبل أن يتم تنفيذها.

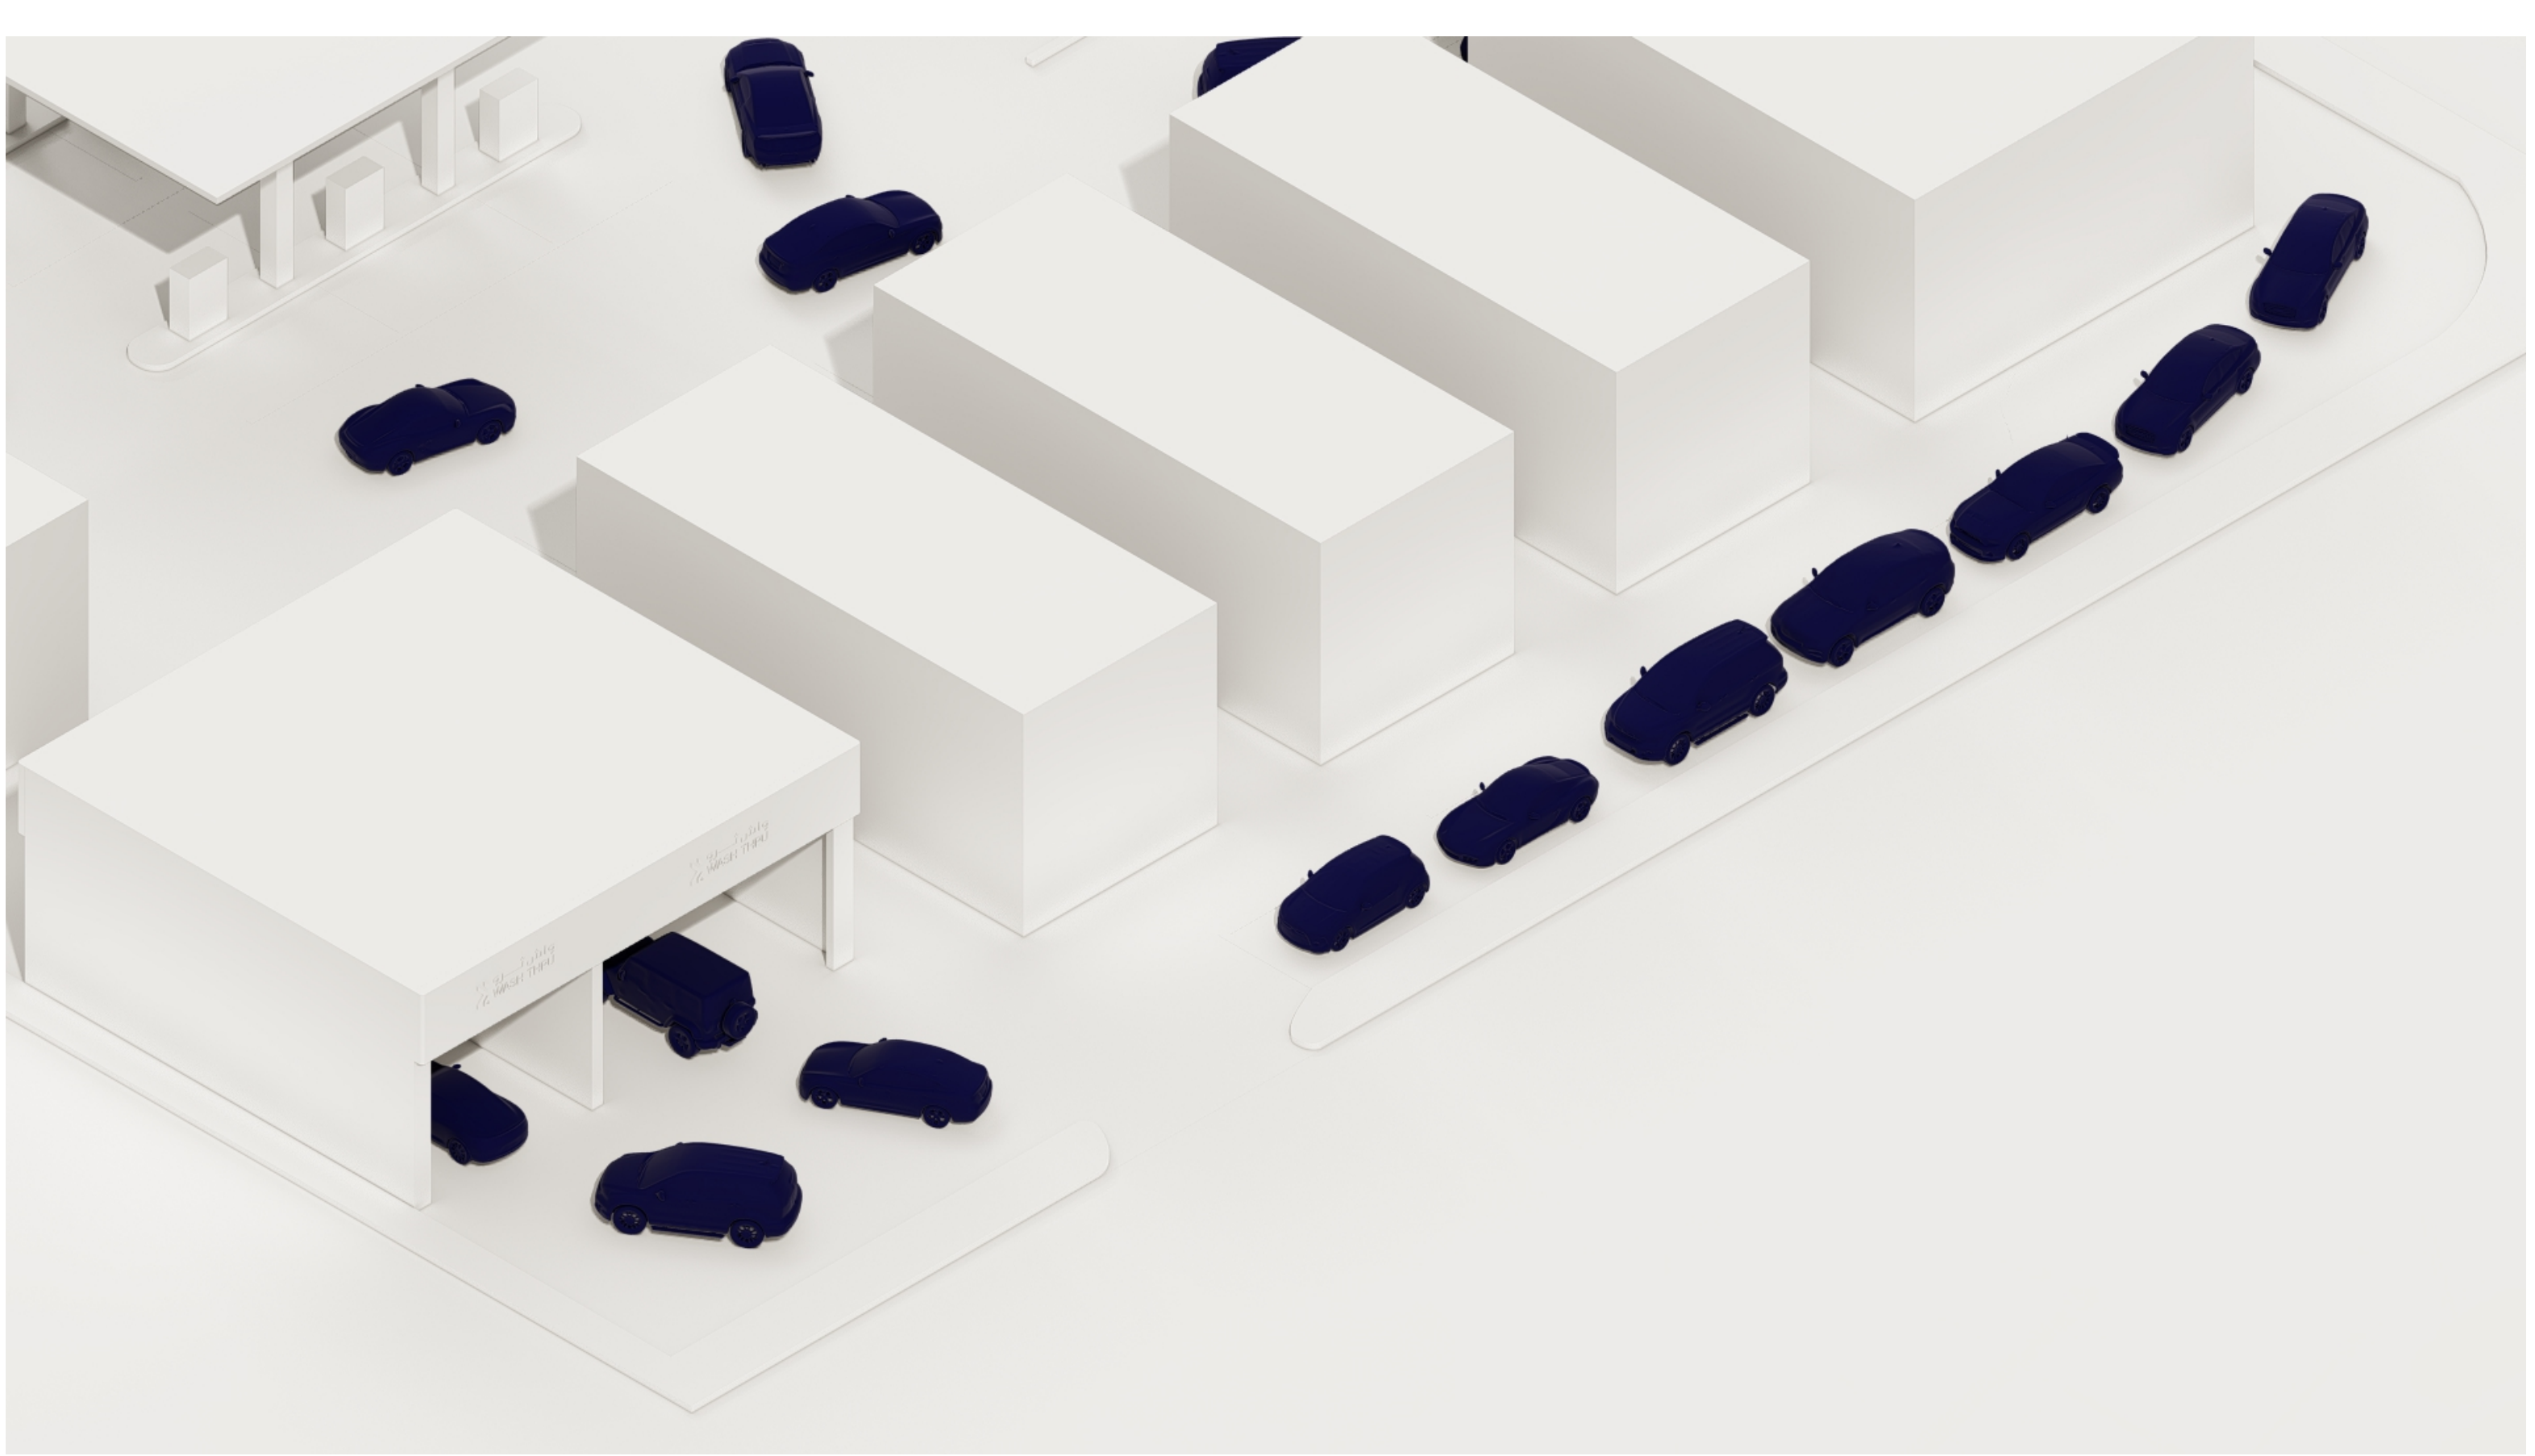

رؤية واضحة لجهاز غسيل للسيارات الآلي عند زوار المحطة أثناء الدخول .

يعني ذلك أنه عندما يدخل الزوار إلى محطة الوقود، سيتمكنون من رؤية جهاز غسيل السيارات الآلي بوضوح. هذا يشير إلى وضوح المكان الذي تم وضع الجهاز فيه وقدرته على أن يكون مرئيًا وملفتًا للنظر للأشخاص القادمين إلى المحطة.

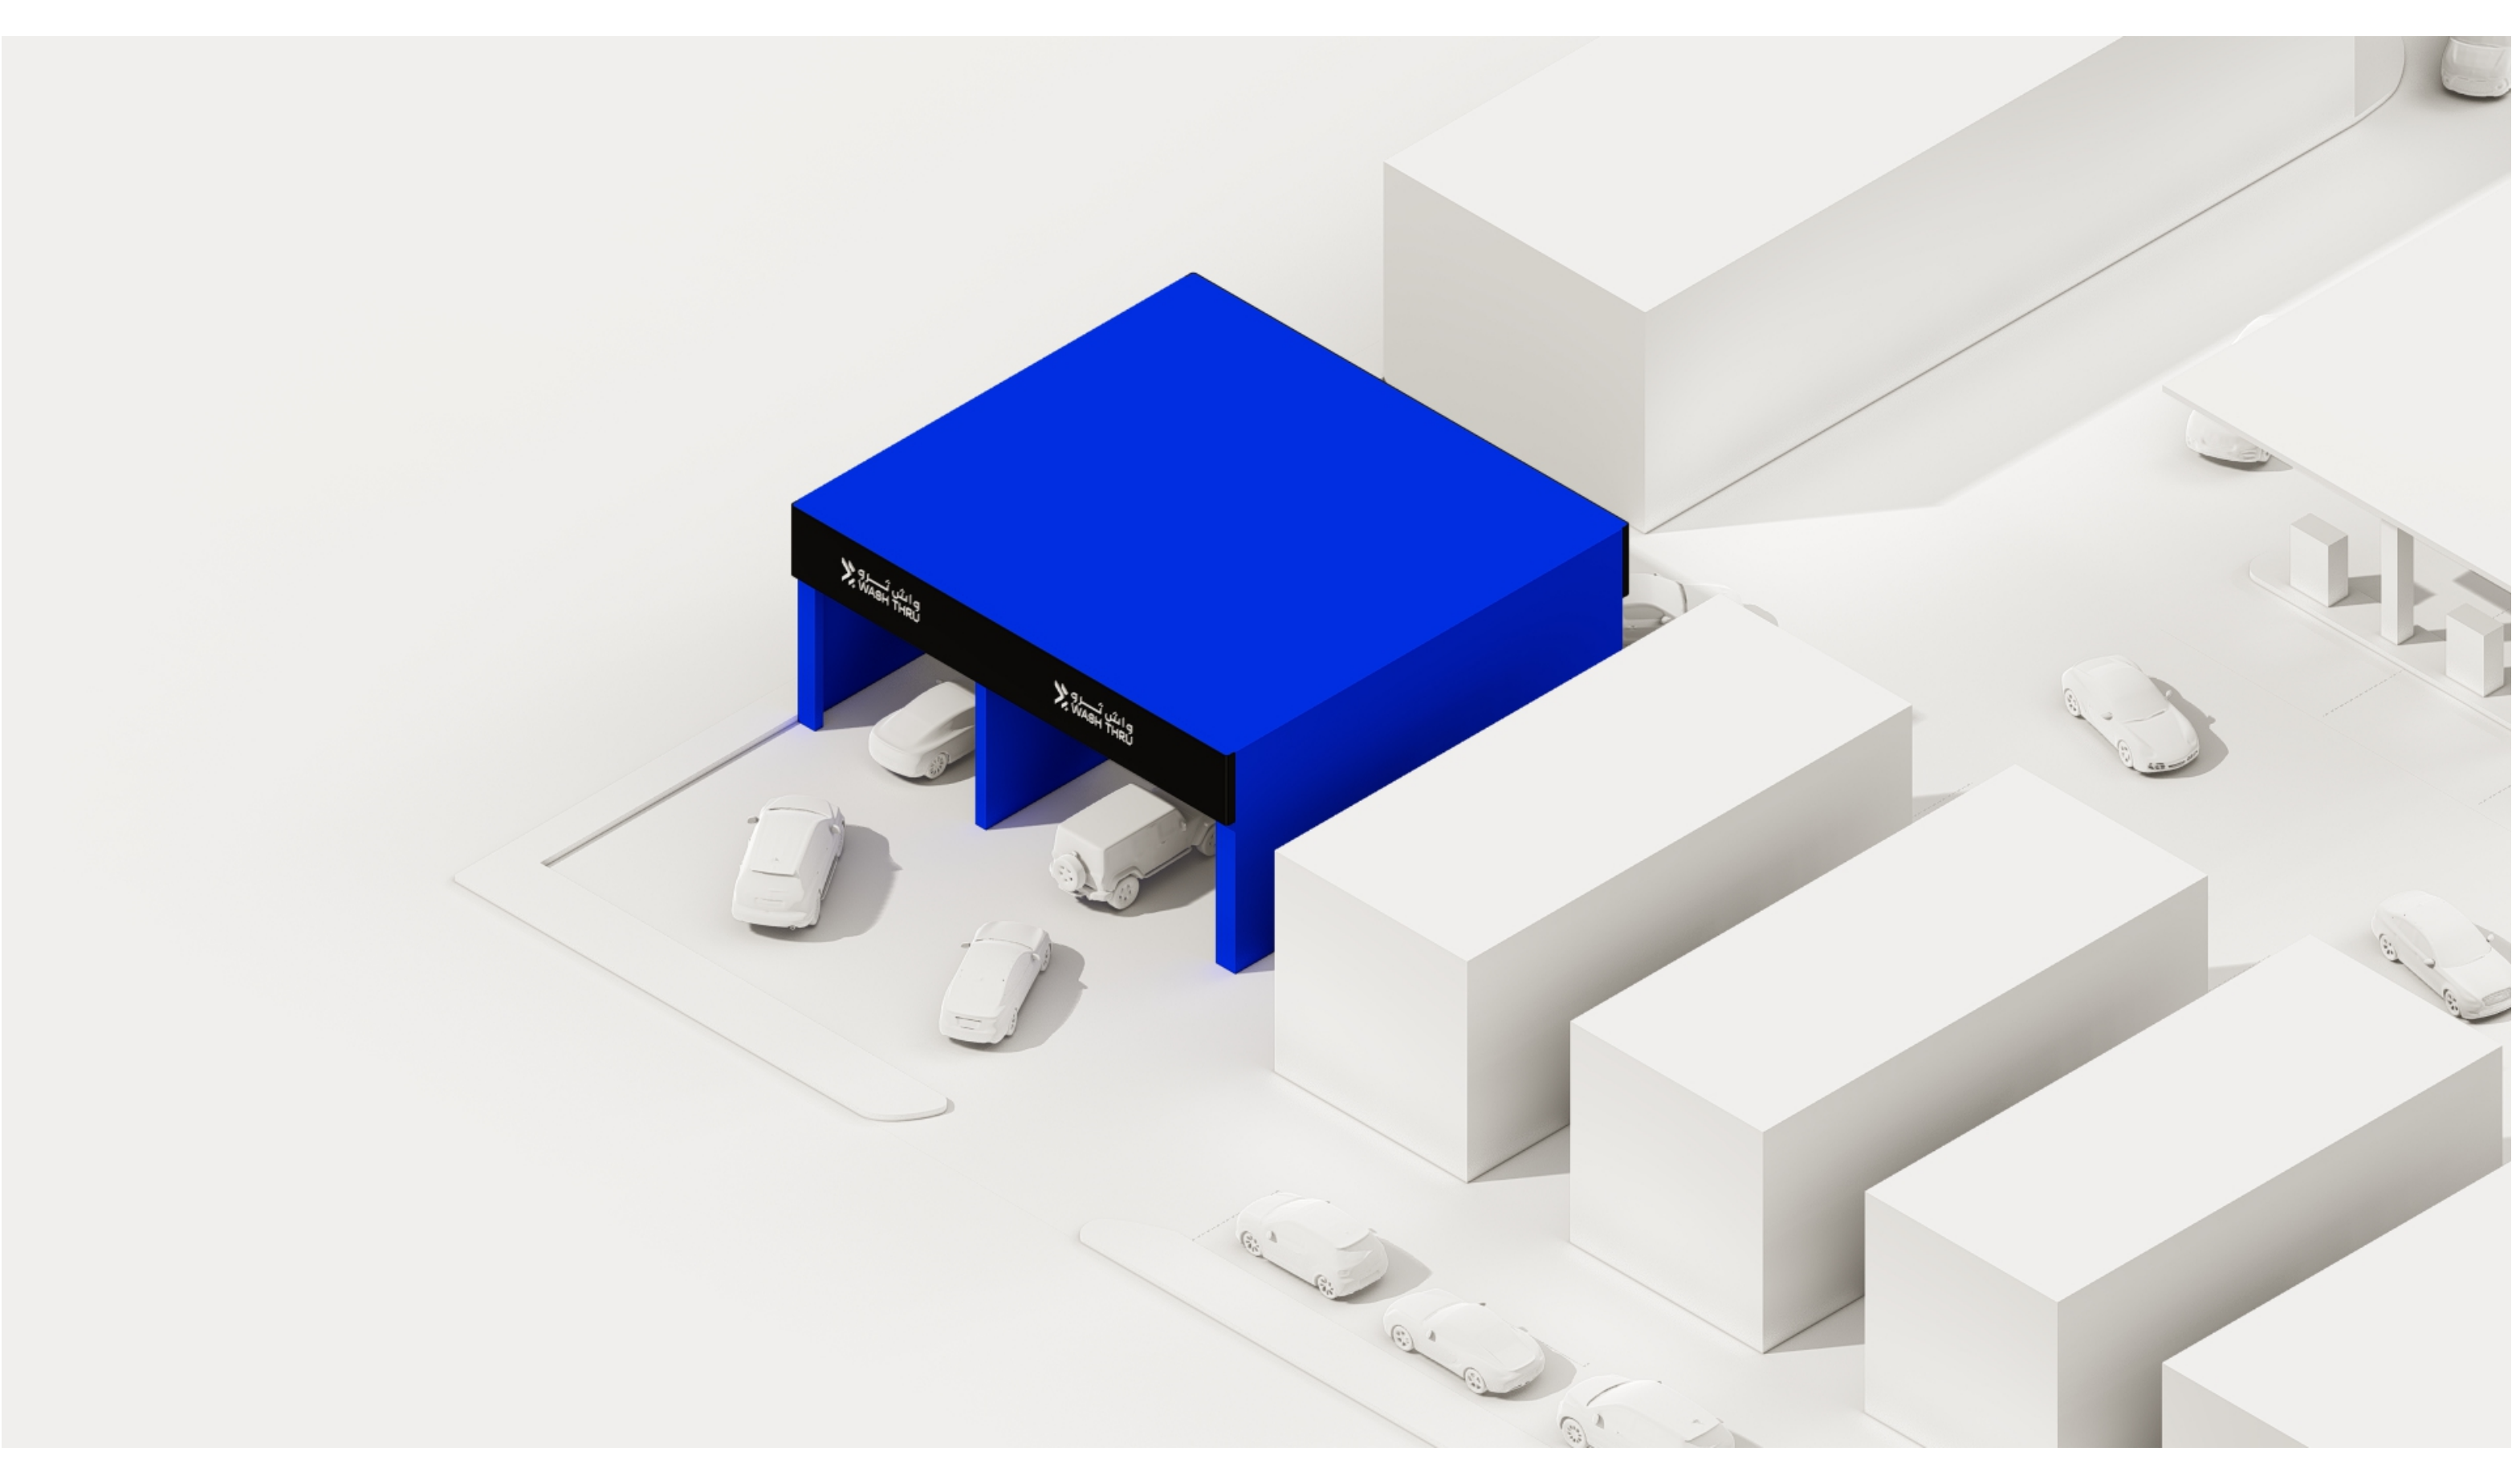

انسيابية الدخول والخروج لجهاز غسيل السيارات الآلي من غير أي عوائق.

يعني ذلك أن السيارات يمكنها الوصول إلى جهاز غسيل السيارات الآلي والخروج منه بسهولة وبدون وجود أي عوائق تعيق حركتها. يتيح ذلك تجربة مريحة وسلسة للسائقين ويساعد في تحسين كفاءة عملية غسيل السيارات.

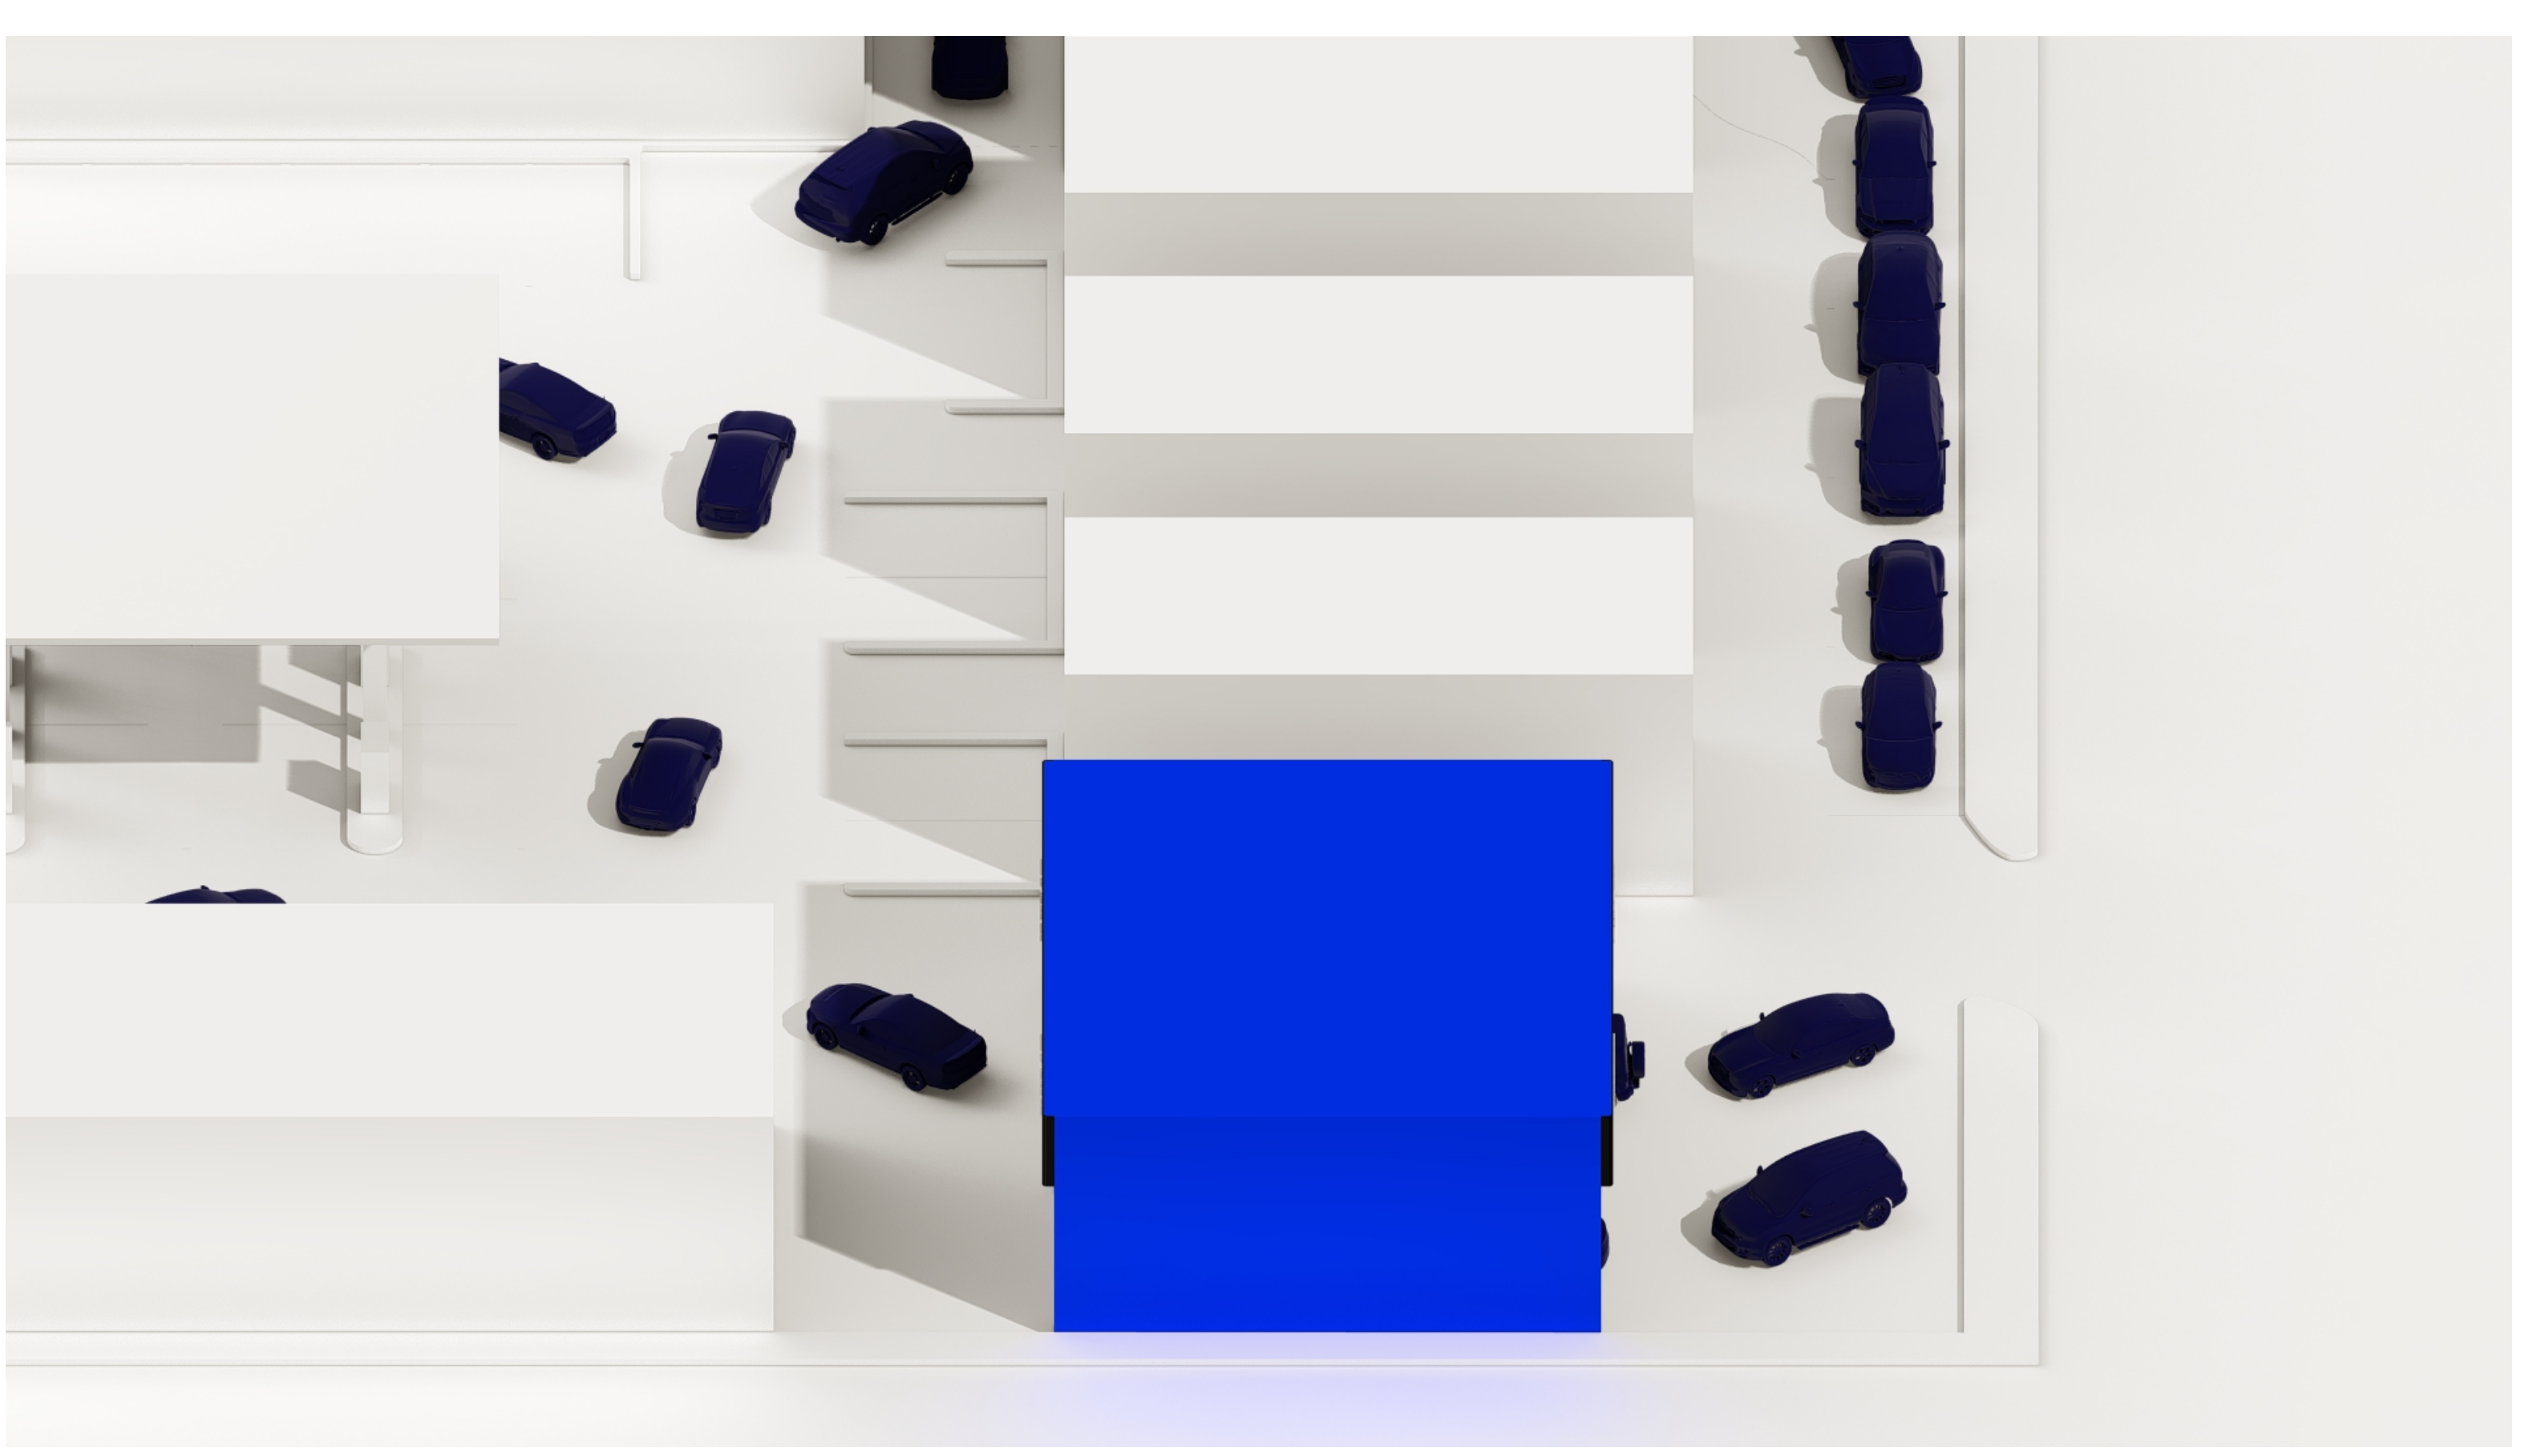

استطاعة تركيب جهاز غسيل السيارات الآلي آخر بجانب الجهاز الحالي.

يمكن تثبيت جهاز غسيل السيارات الآلي الجديد بجوار الجهاز الحالي المستخدم في عملية غسيل السيارات. هذا يشير إلى توسعة قدرات غسيل السيارات، حيث يمكن استخدام الجهازين في نفس الموقع لتلبية الطلب المتزايد على خدمات غسيل السيارات ولتحسين الكفاءة والسرعة في عملية الغسيل.

مخطط محطة متوسطة على شارعين (شارع خلفي)

العودة لصفحة المخطط على الموقع

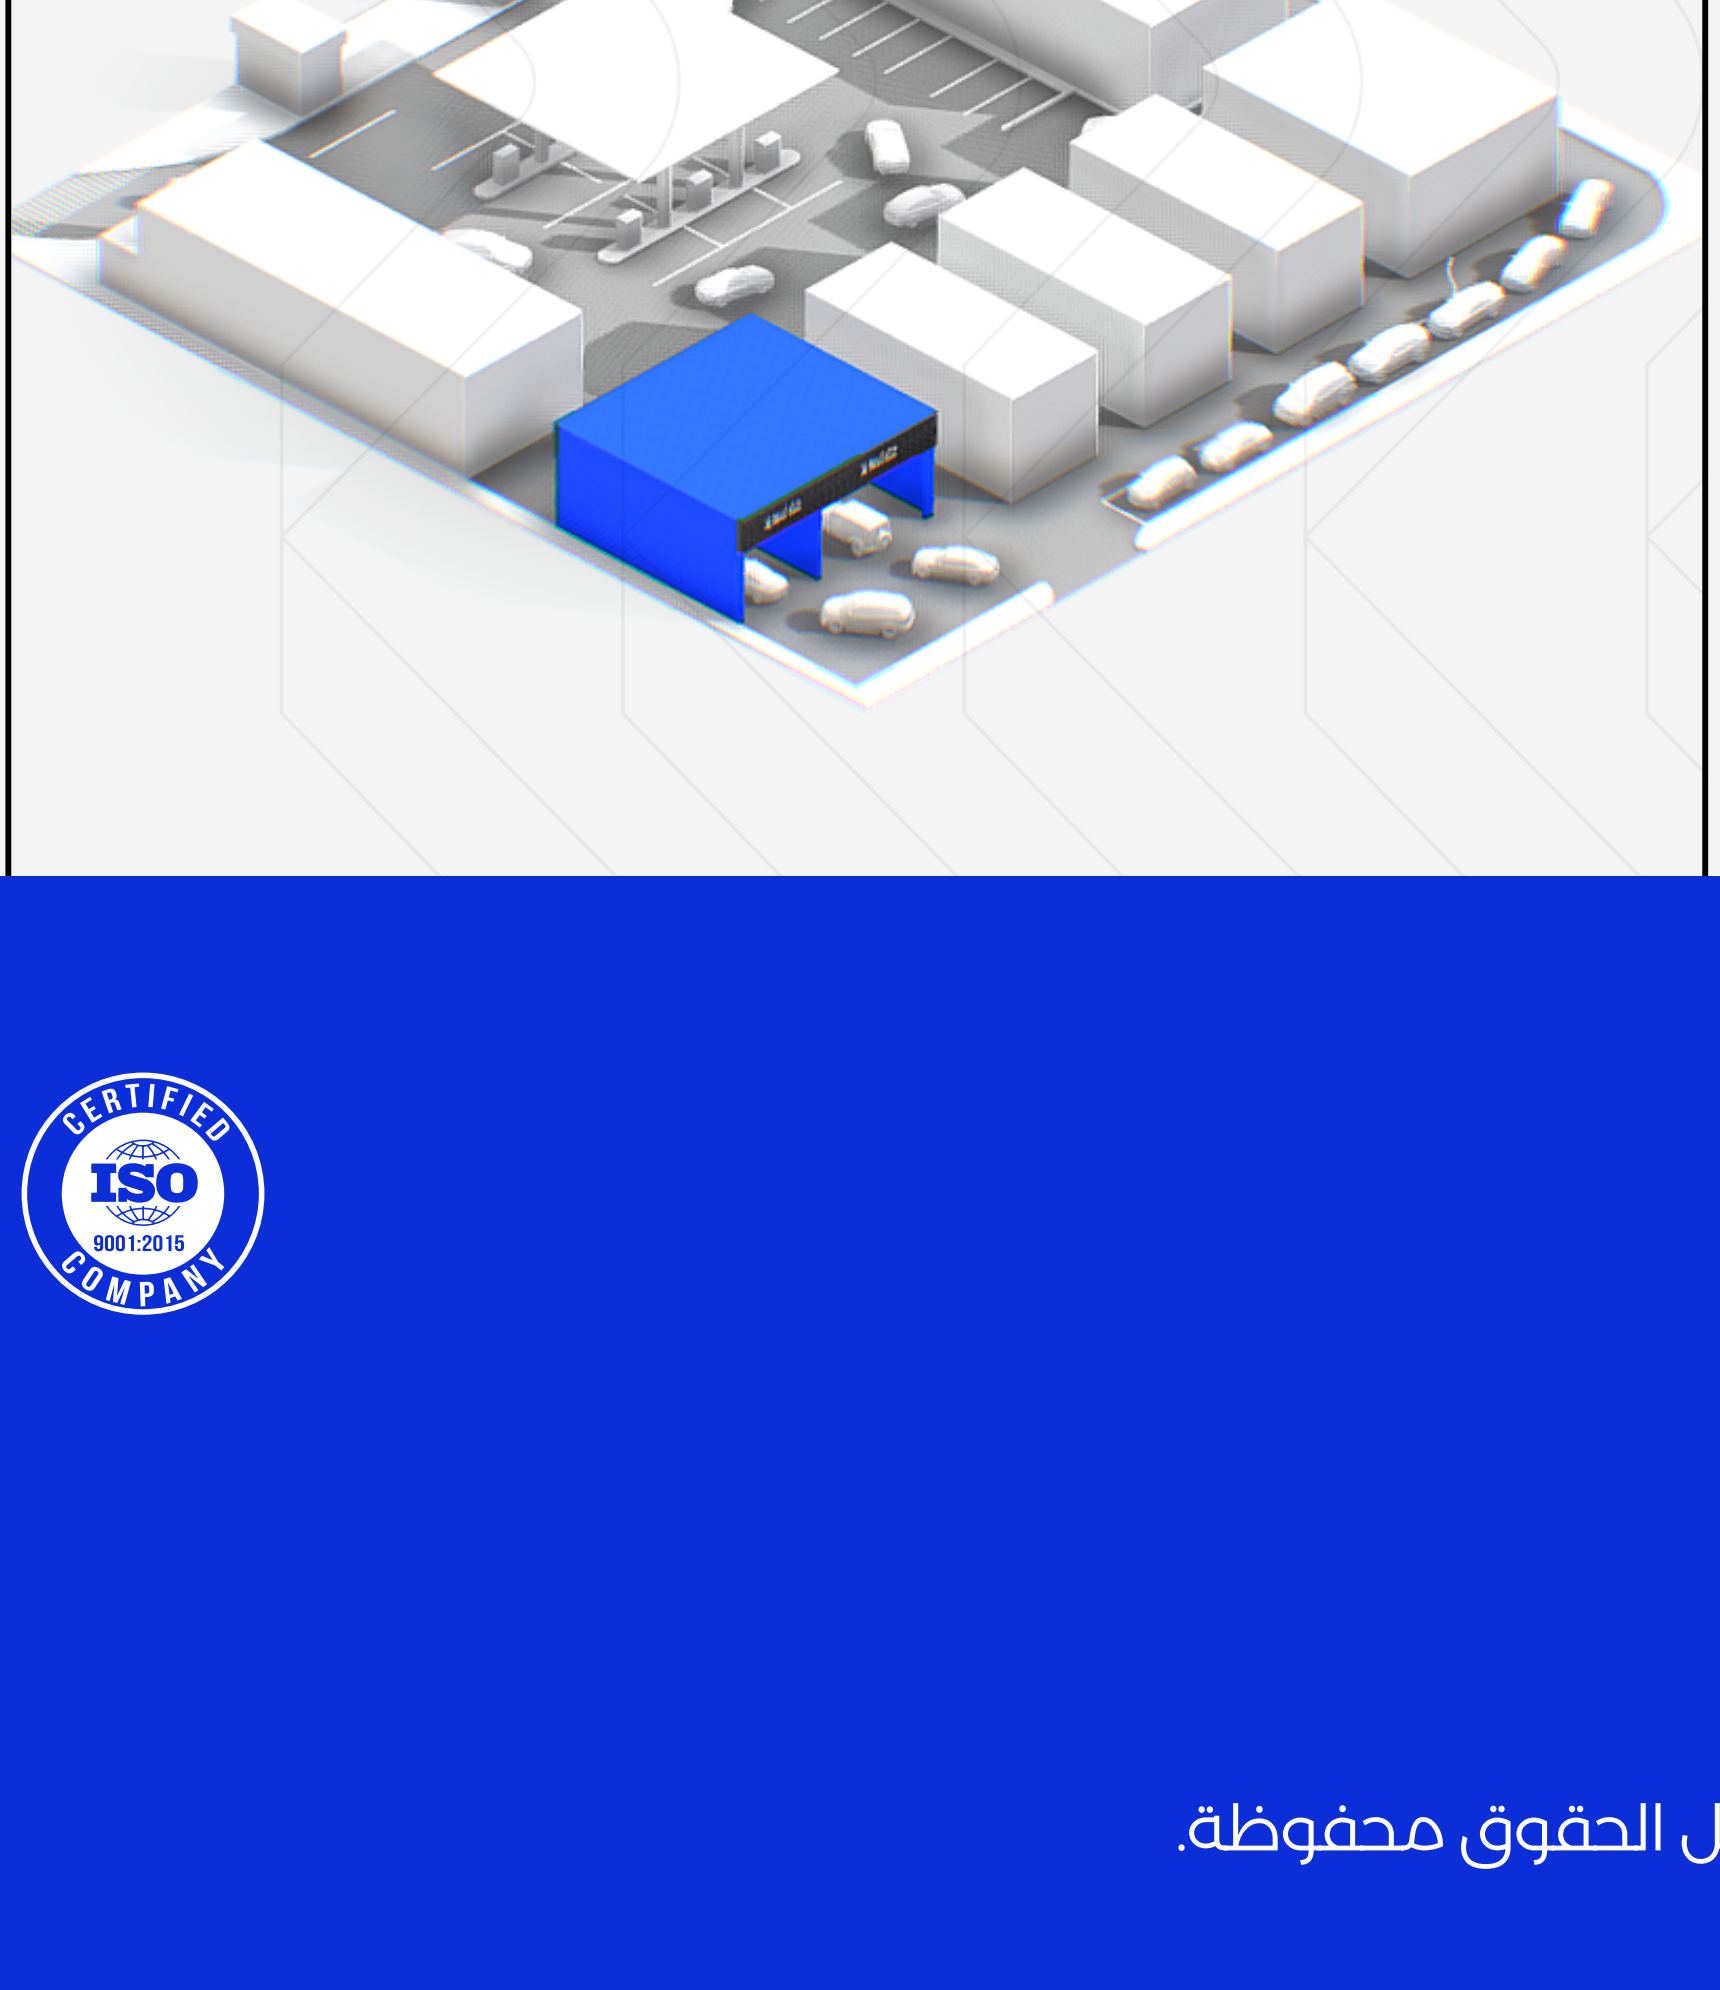

واش ثـــرو
WASH THRU

مخطط محطة متوسطة على شارعين (شارع خلفي)

واش ثـــرو
WASH THRU

920012804
info@washthru.com

حقوق النشر © 2022 واش ثرو, كل الحقوق محفوظة.